

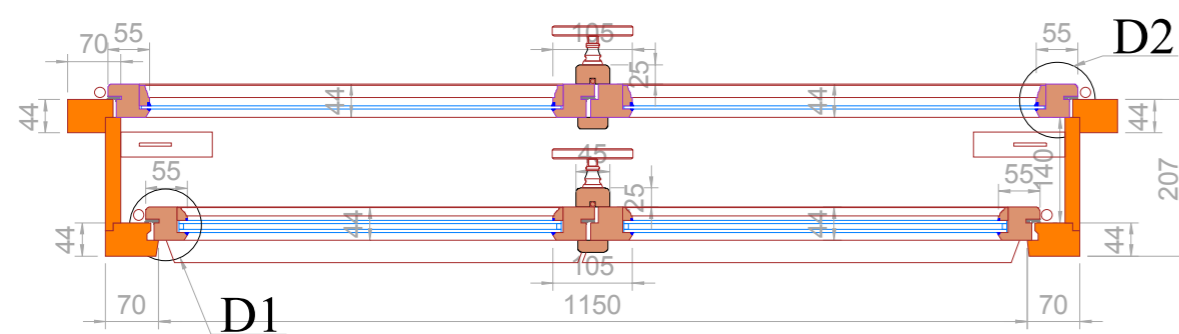



Pohled z exteriéru

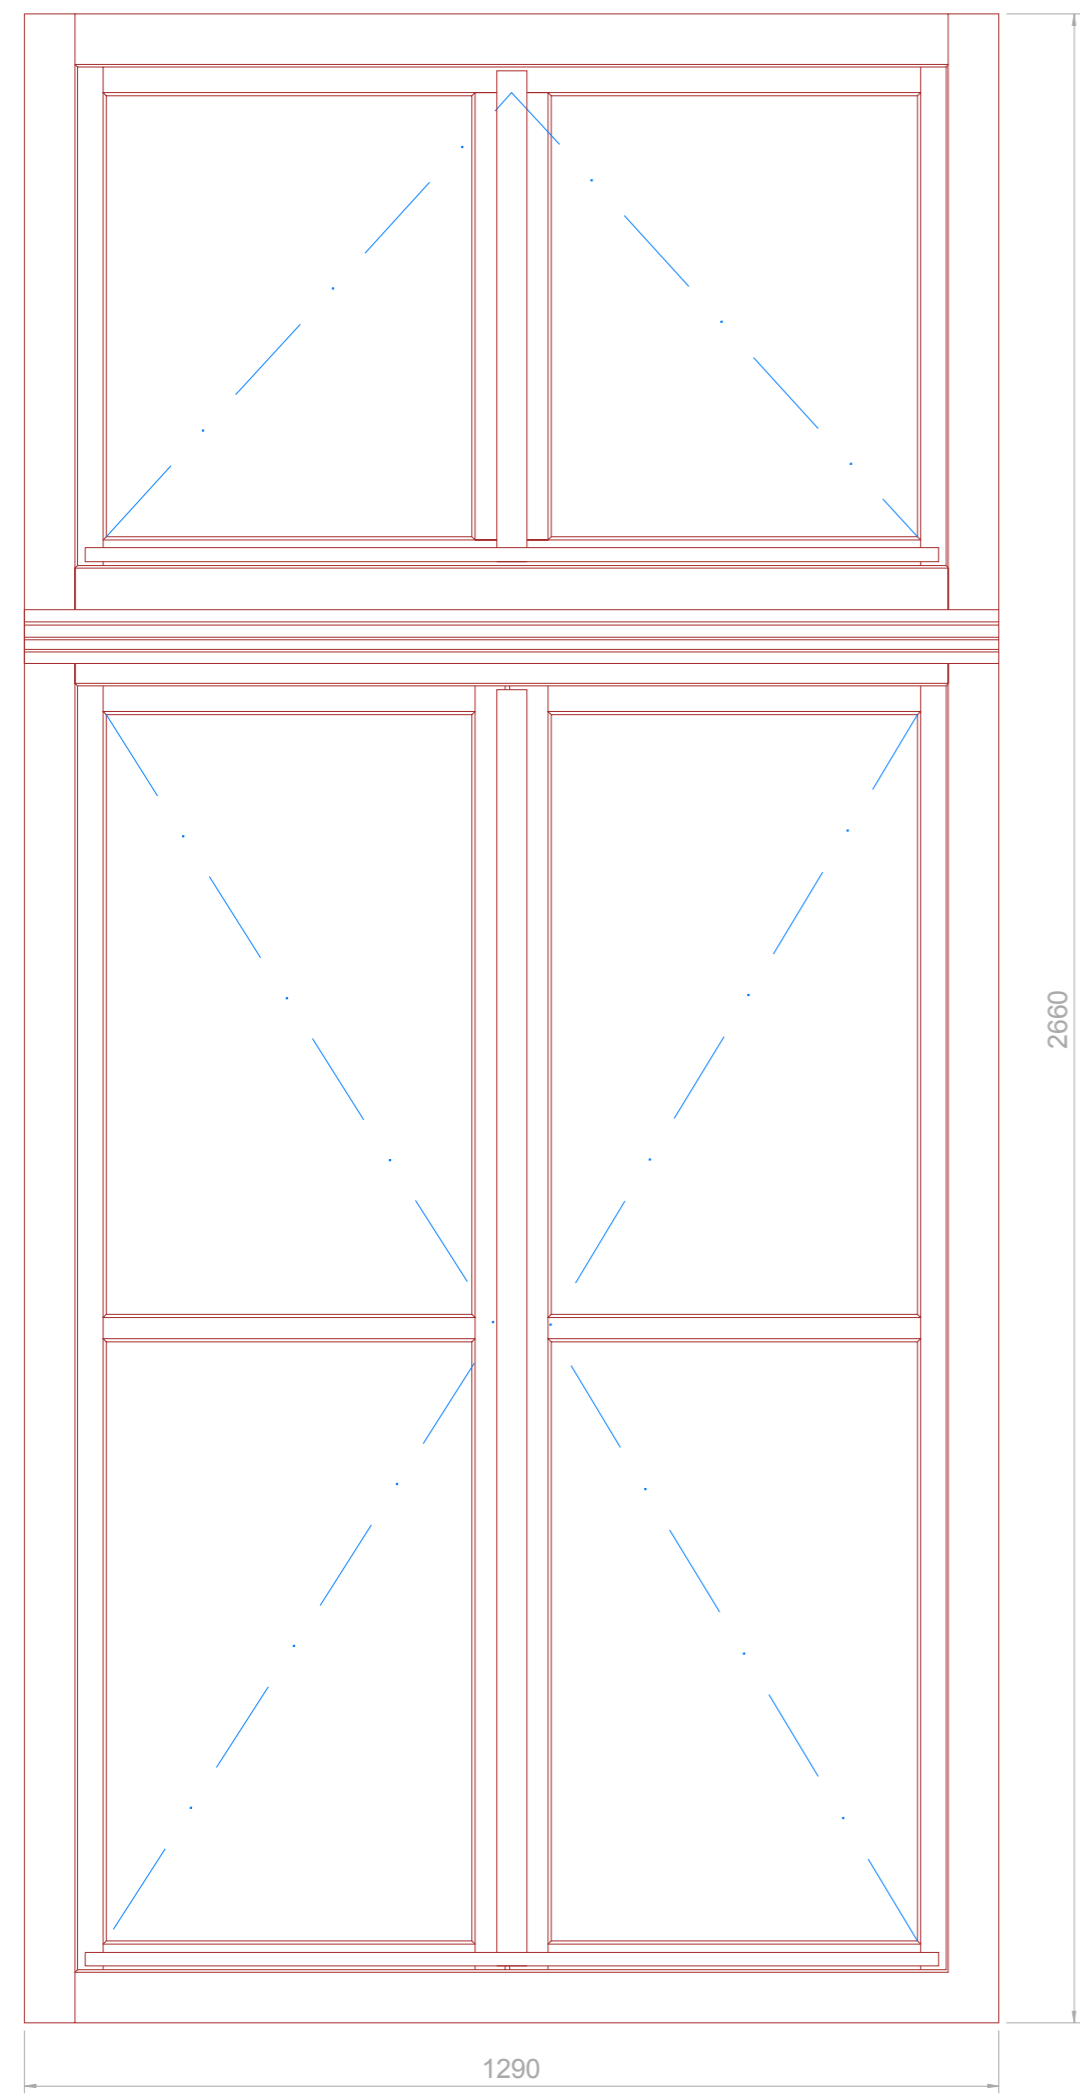


Pohled z interiéru

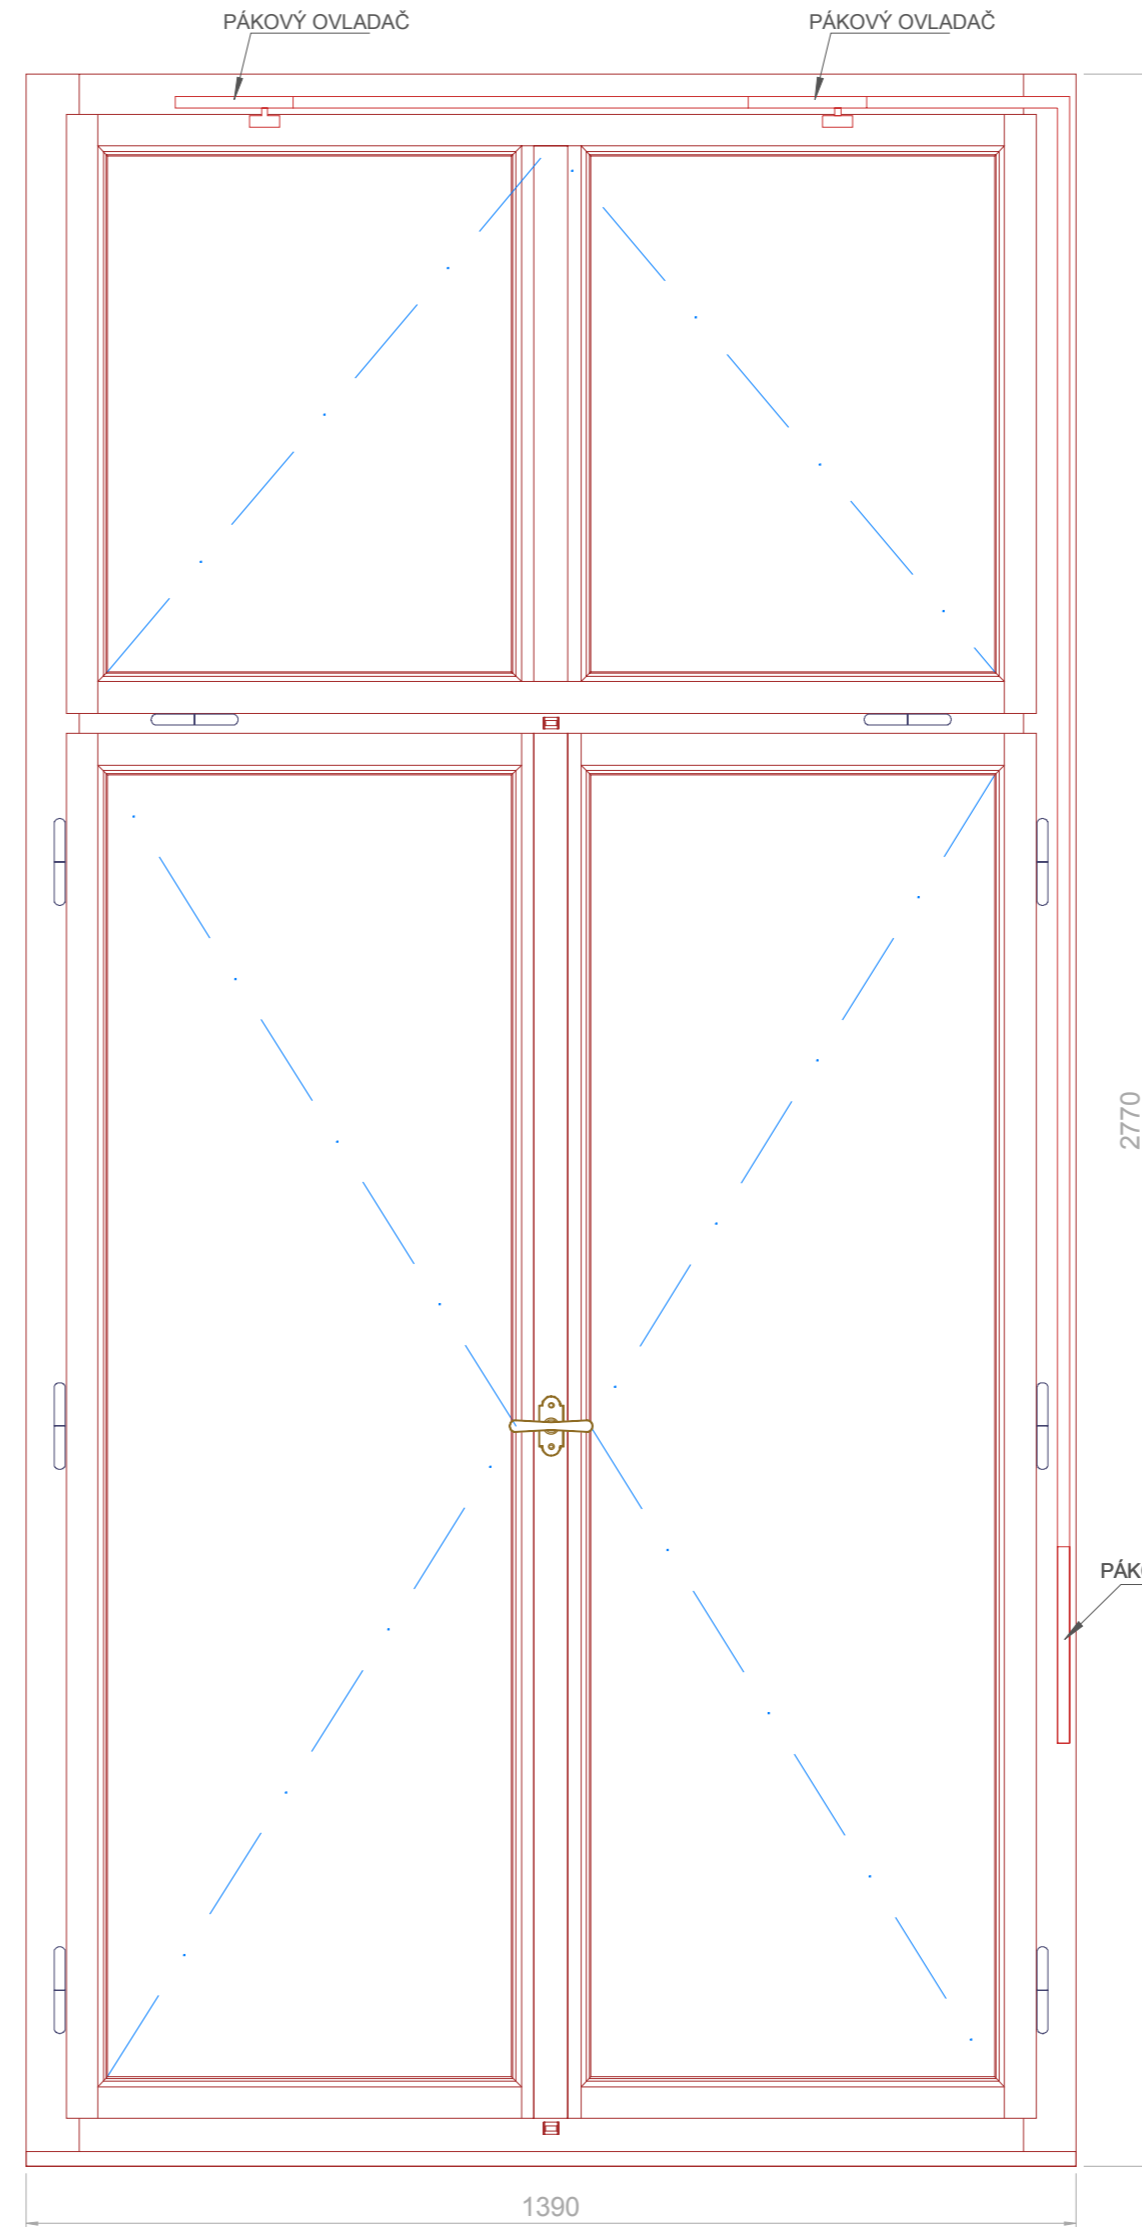


D1
M 1:2

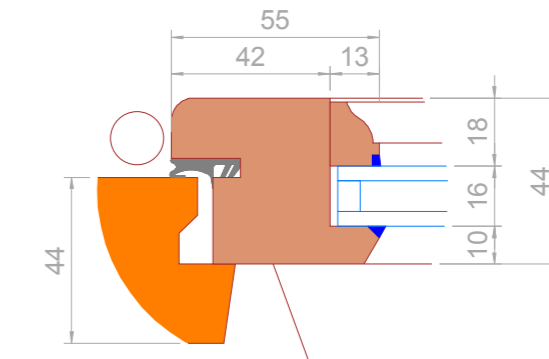



D2
M 1:2

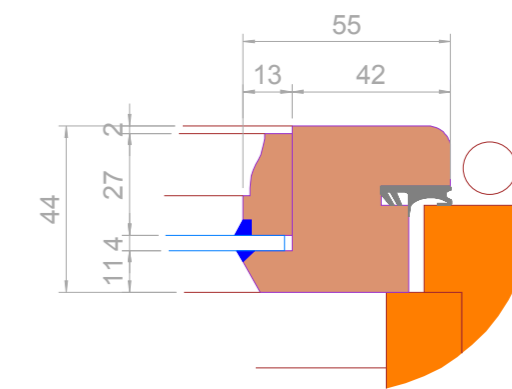

D3
M 1:2

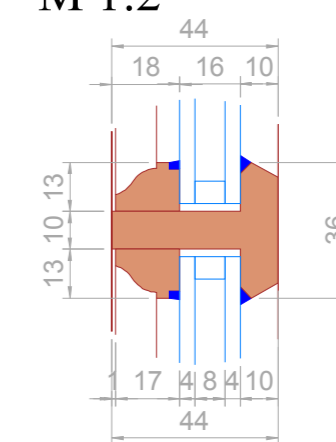

D4
M 1:2

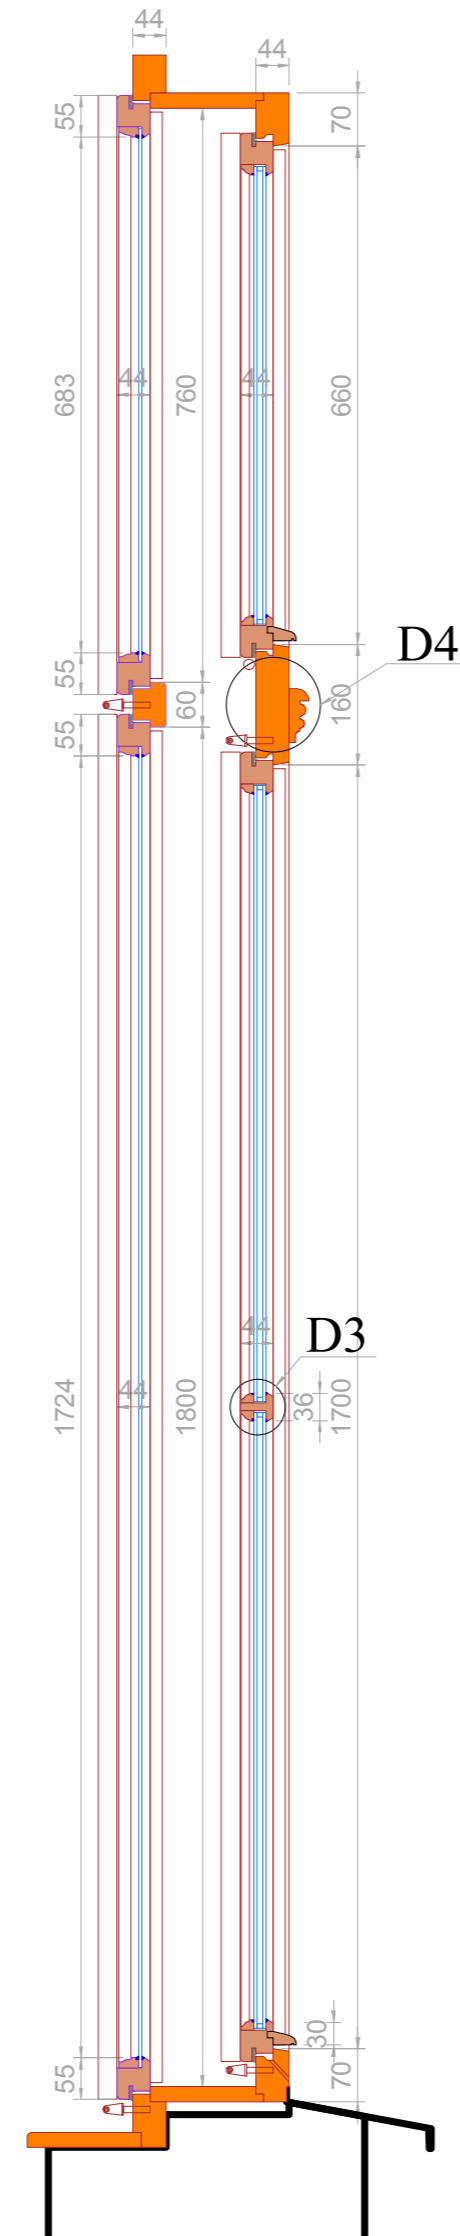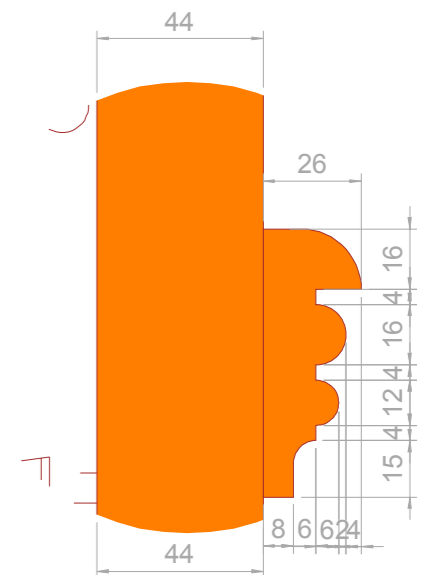

SPECIFIKACE:

- dřevěné okno, SM nastavený,
- povrchová úprava - RAL hnědá dle vzorníku v exteriéru
- RAL bílá dle vzorníku v interiéru
- dřevěná okapnice s oplechováním
- okenní skoby, záskočky -
- okenní pákový otevírač světlíku - VBH- bílý
- závěsy TRIO 13,5 s návlekm - plastový bílý
- těsnící profil T 12 bílý
- vrchní kování oliva -
- parapetní deska - biodeska SM
- jednoduché sklo float 4 mm v interiéru
- izolační sklo 4/8-bílý/4 v exteriéru

VÝKRES: Okna špaletová, ZŠ Sokolská, Třeboň	
Datum: 24022017	
M 1 : 10	Kreslil: Lechner