



## Pohled z interiéru

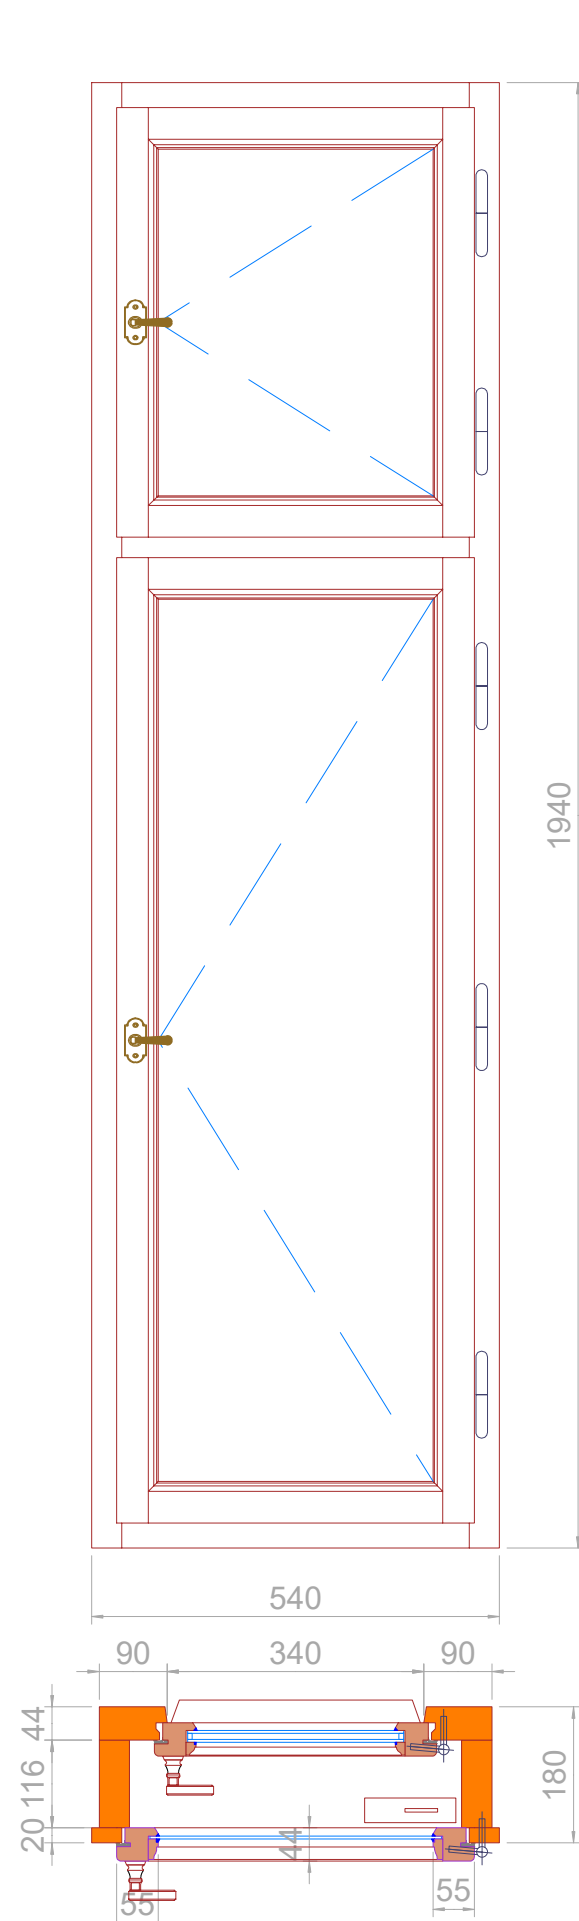

## Pohled z exteriéru

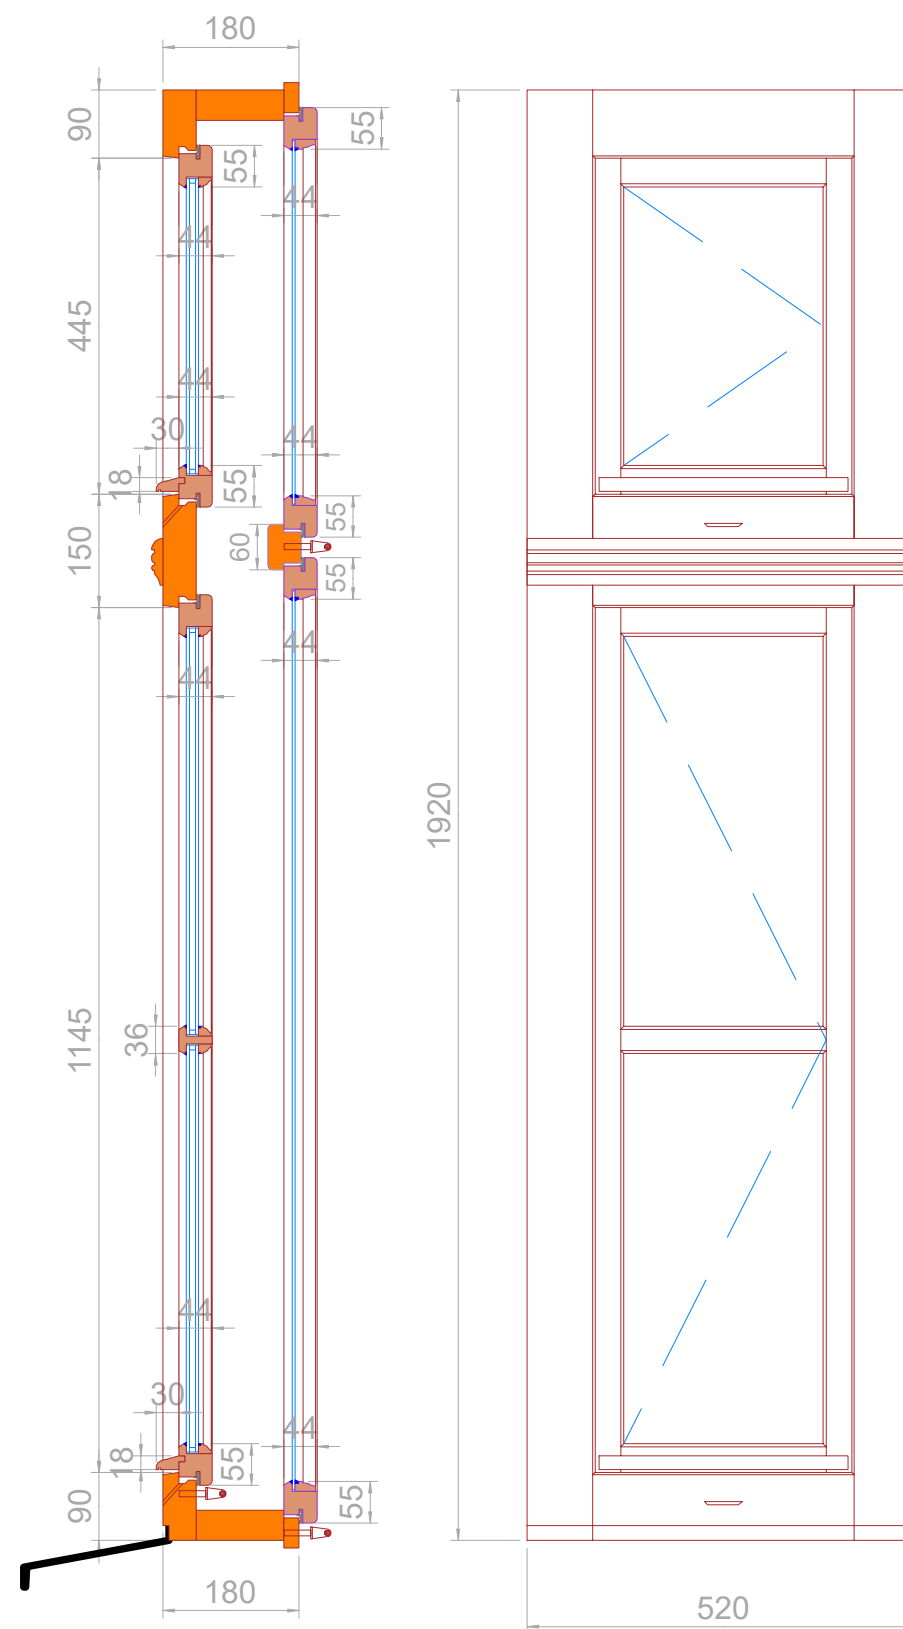

### SPECIFIKACE:

- dřevěné okno, SM nastavený,
- povrchová úprava - RAL 8008 v exteriéru  
- RAL 9010 v interiéru
- dřevěná okapnice s oplechováním
- okenní záskočky - mosaz
- závěsy TRIO 13,5 s návlekm - plastový bílý
- těsnící profil T 12 bílý
- vrchní kování půloliva - Excel - mosaz, Bernat
- hranový uzávěr Roto
- jednoduché sklo float 4 mm v interiéru
- izolační sklo 4/8-bílý/4 v exteriéru

VÝKRES: Okna špaletová,  
ZŠ Sokolská, Třeboň

Datum:  
12042019

M 1 : 10 Kreslil: Lechner