



Pohled z interiéru

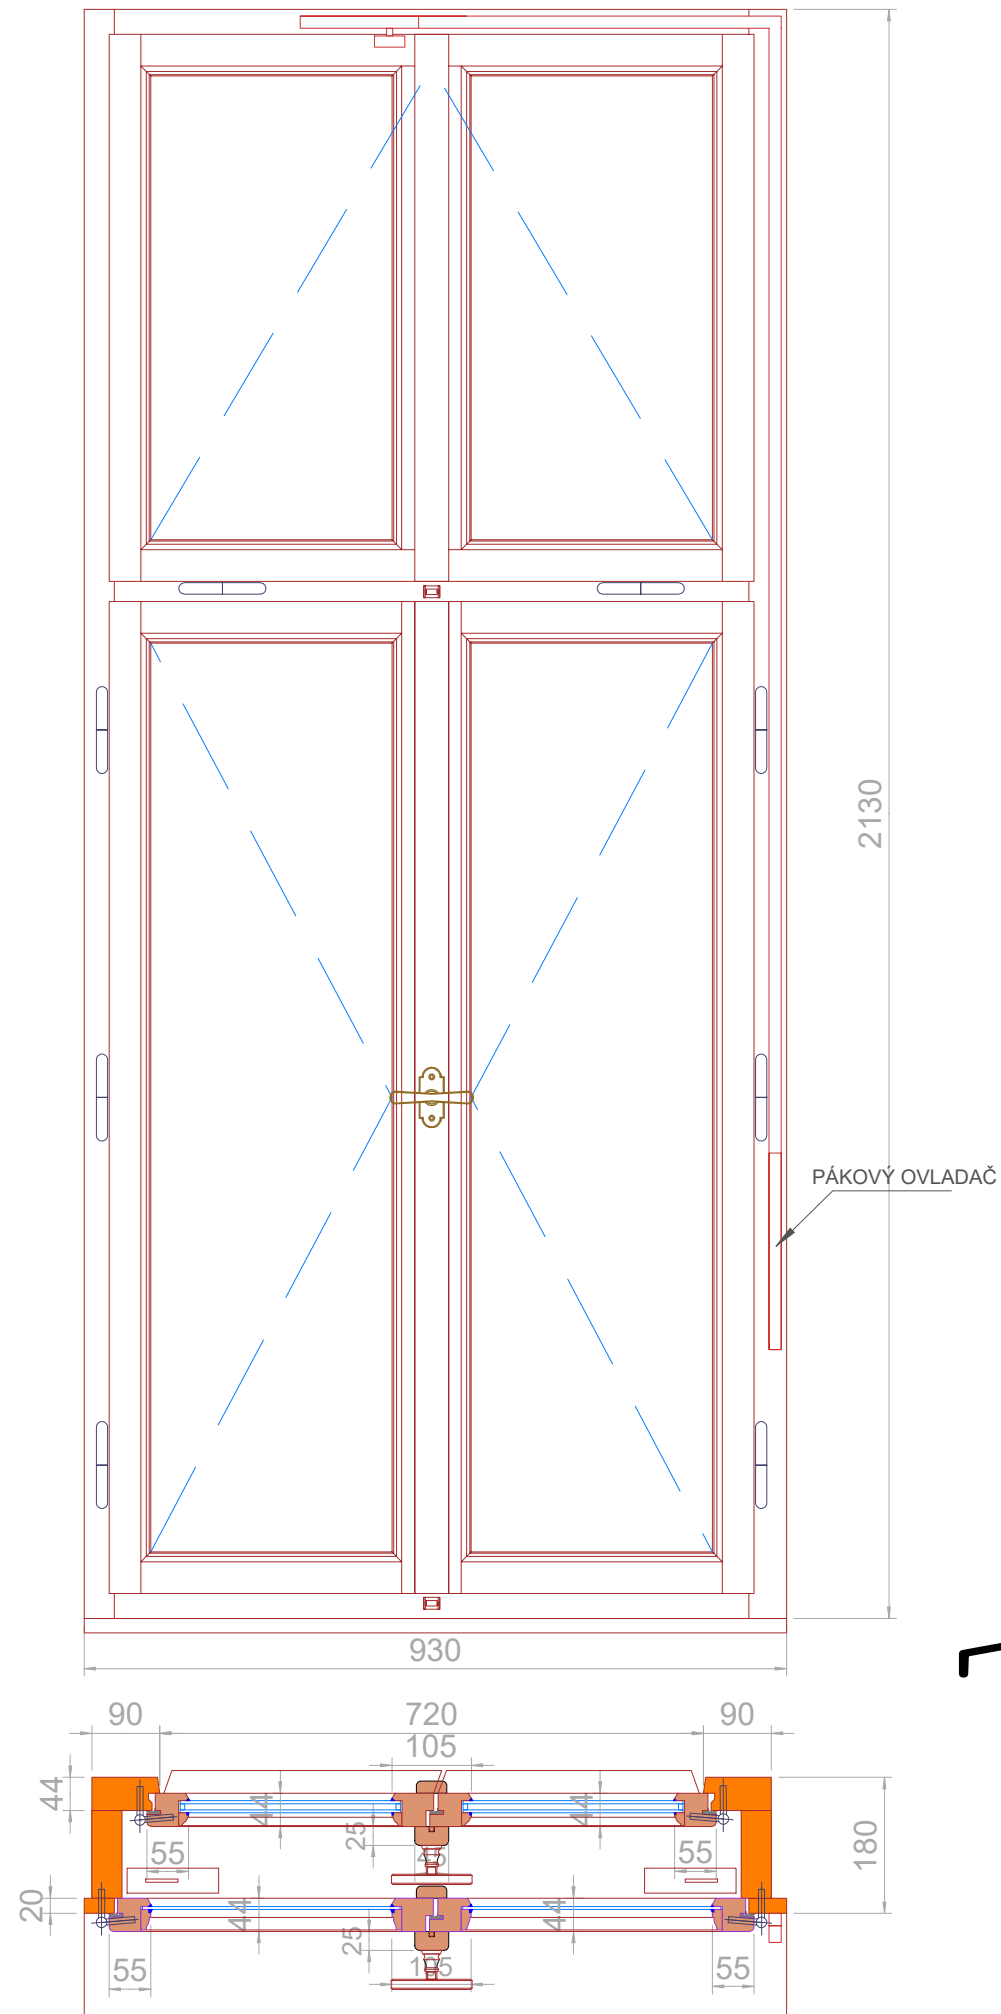

Pohled z exteriéru

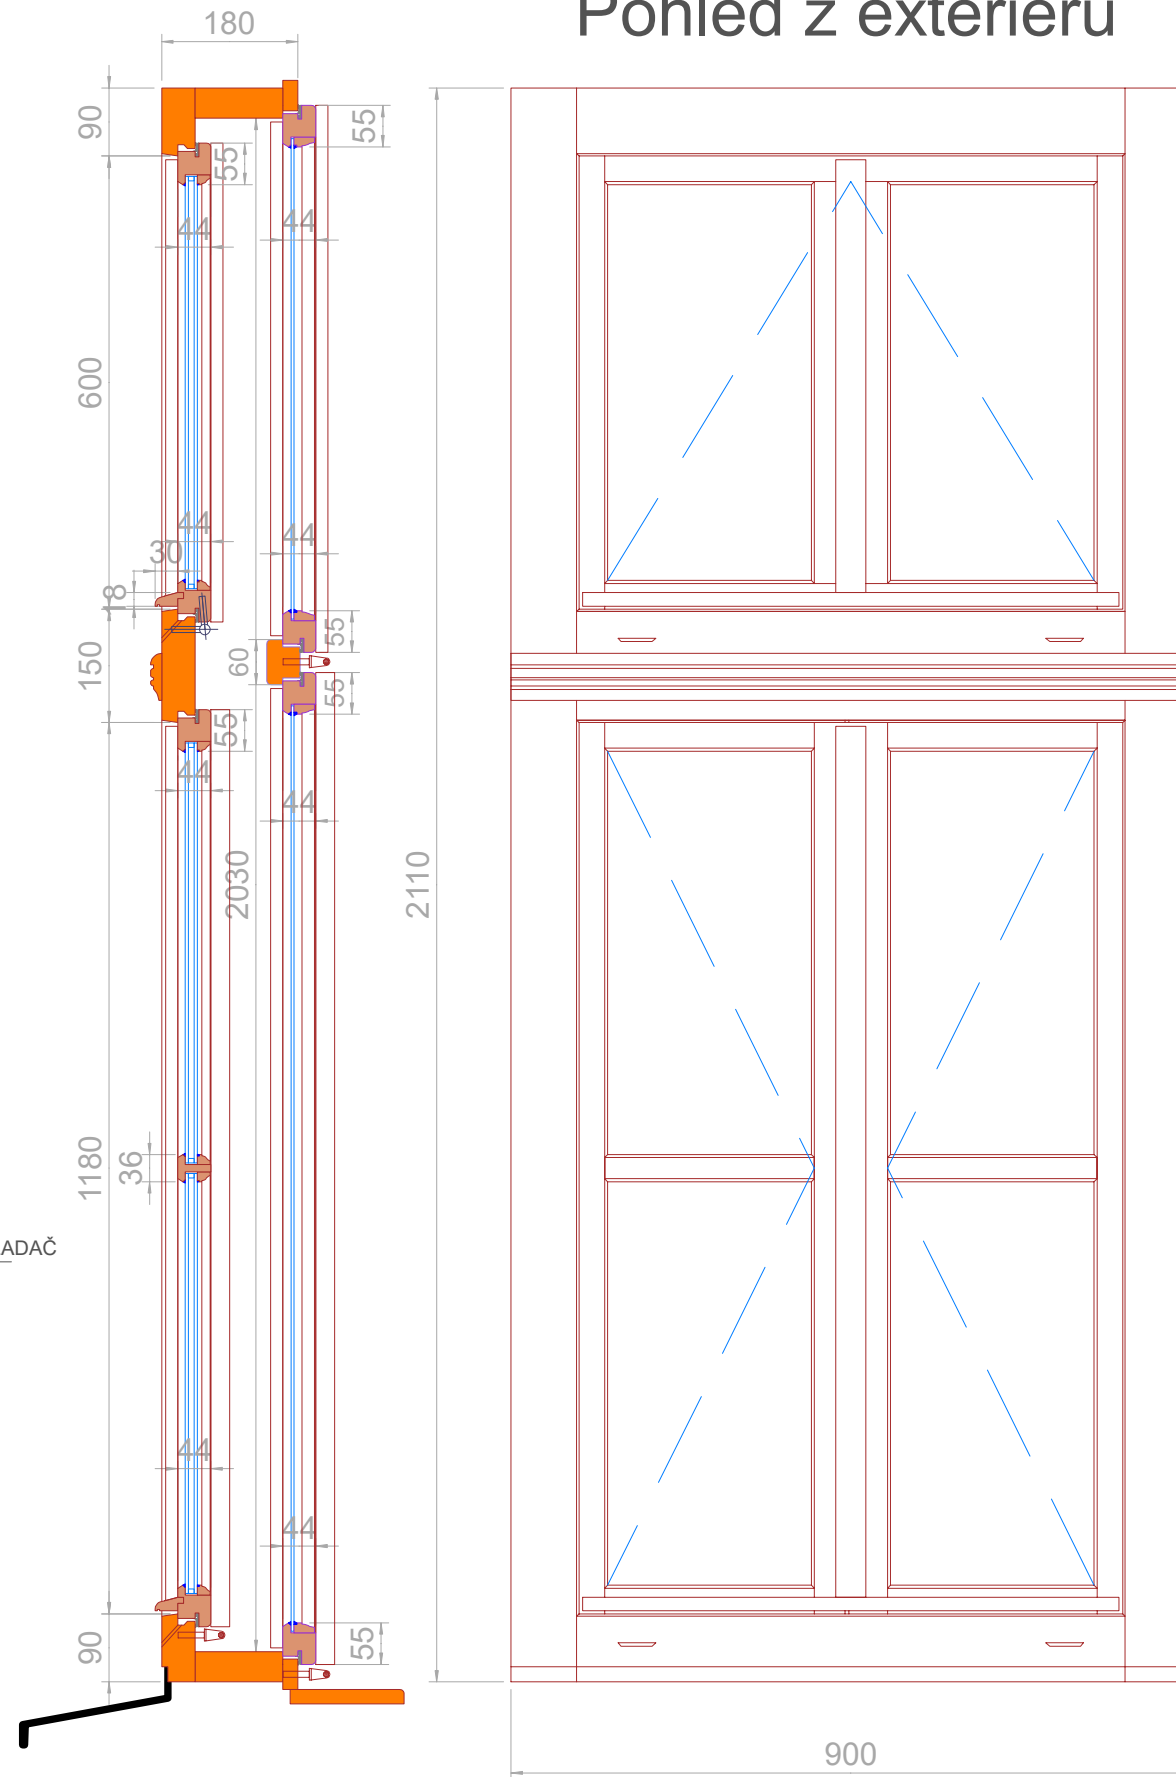

SPECIFIKACE:

- dřevěné okno, SM nastavený,
- povrchová úprava - RAL 8008 v exteriéru
- RAL 9010 v interiéru
- dřevěná okapnice s oplechováním
- okenní skoby - bílé
- okenní záskočky - mosaz
- okenní pákový otevírač světlíku - VBH- bílý
- závěsy TRIO 13,5 s návlekm - plastový bílý
- těsnící profil T 12 bílý
- vrchní kování oliva - Excel - mosaz, Bernat
- parapetní deska - biodeska SM
- jednoduché sklo float 4 mm v interiéru
- izolační sklo 4/8-bílý/4 v exteriéru

VÝKRES: Okna špaletová,
ZŠ Sokolská, Třeboň

Datum:
12042019

M 1 : 10 Kreslil: Lechner